


VỊ TRÍ CĂN HỘ

THÔNG TIN CĂN HỘ

- SỐ CĂN HỘ : 05
- TÒA : CT1
- DIỆN TÍCH :
 - + DIỆN TÍCH TİM TƯỜNG : 67,50 M2
 - + DIỆN TÍCH THÔNG THỦY : 59,5 M2

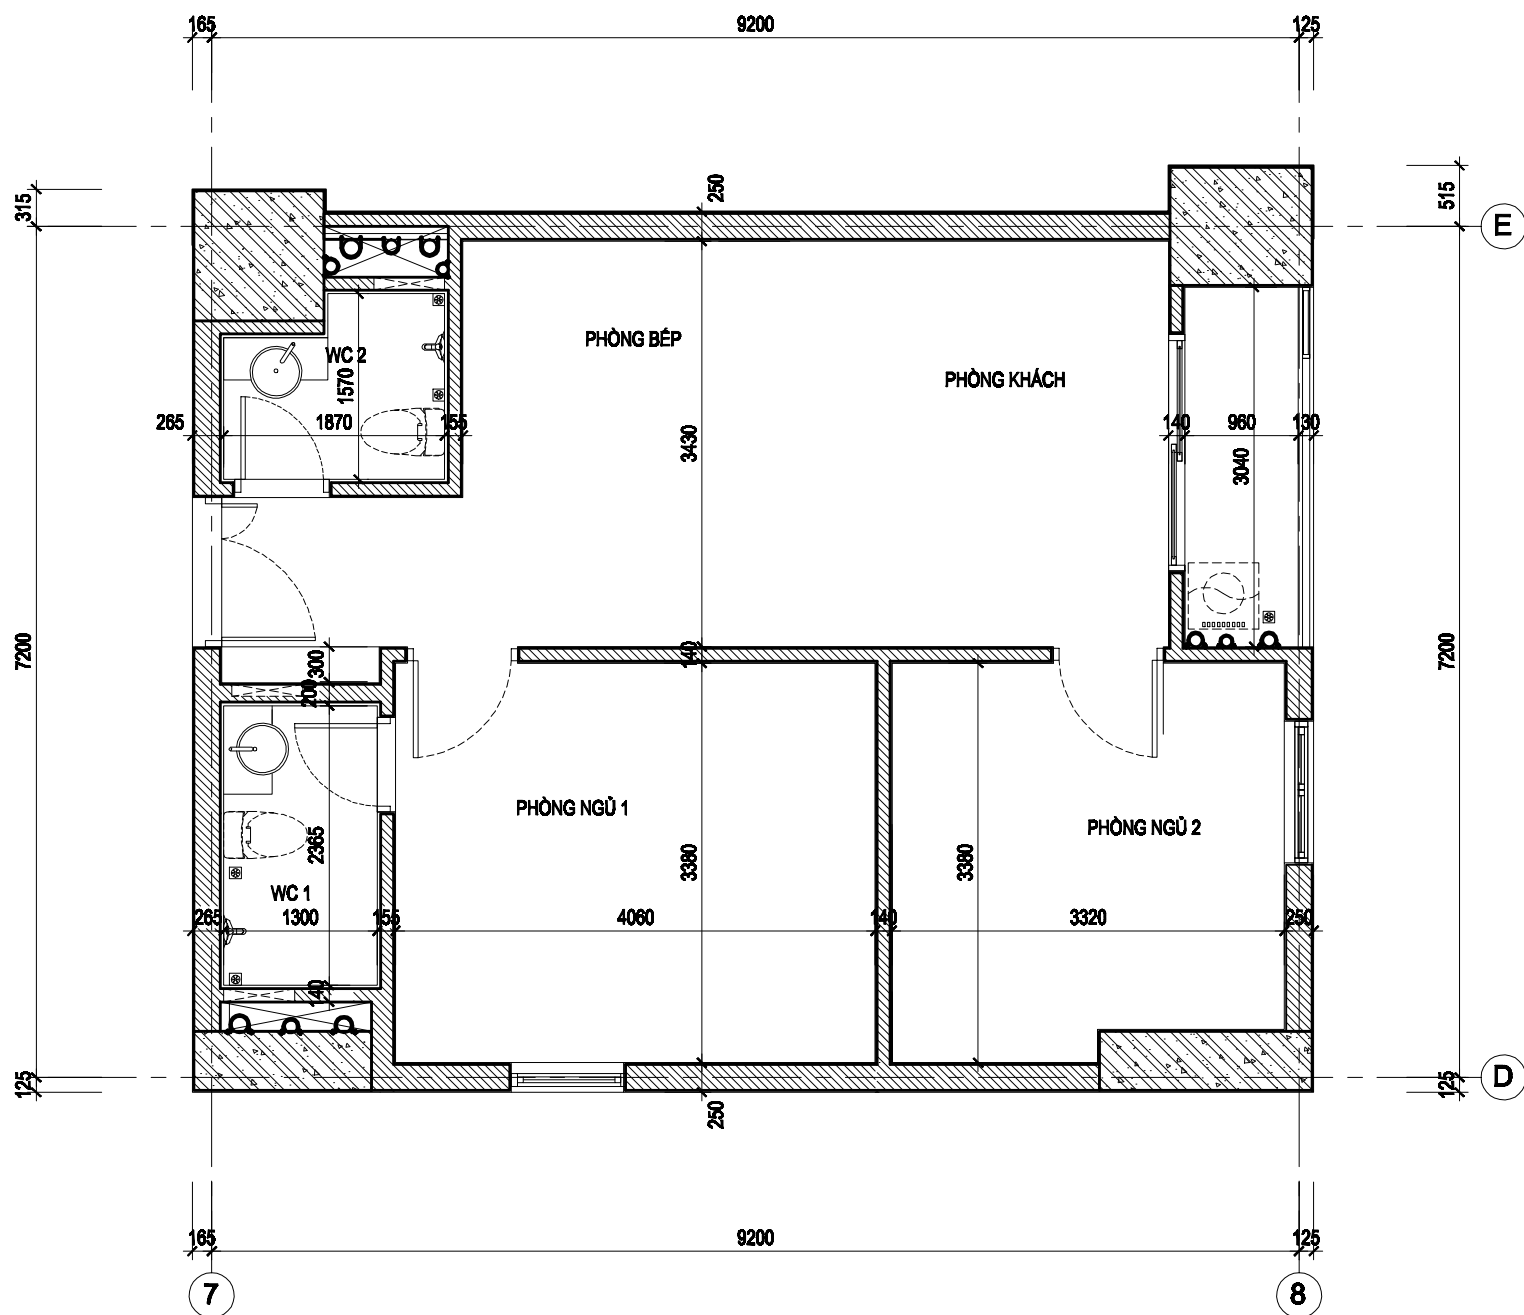

CHỦ ĐẦU TƯ	DỰ ÁN	BẢN VẼ
CÔNG TY CỔ PHẦN CƠ KHÍ Ô TÔ HÒA BÌNH	PCC1 THANH XUÂN	MẶT BẰNG CĂN HỘ 05 - CT1